


# Grundmöblering för lokalen

Innan du lämnar lokalen skall möblerna ställas tillbaka enligt nedan.  
Observera att det är förbjudet att blockera nödutgångarna och brandredskapen.

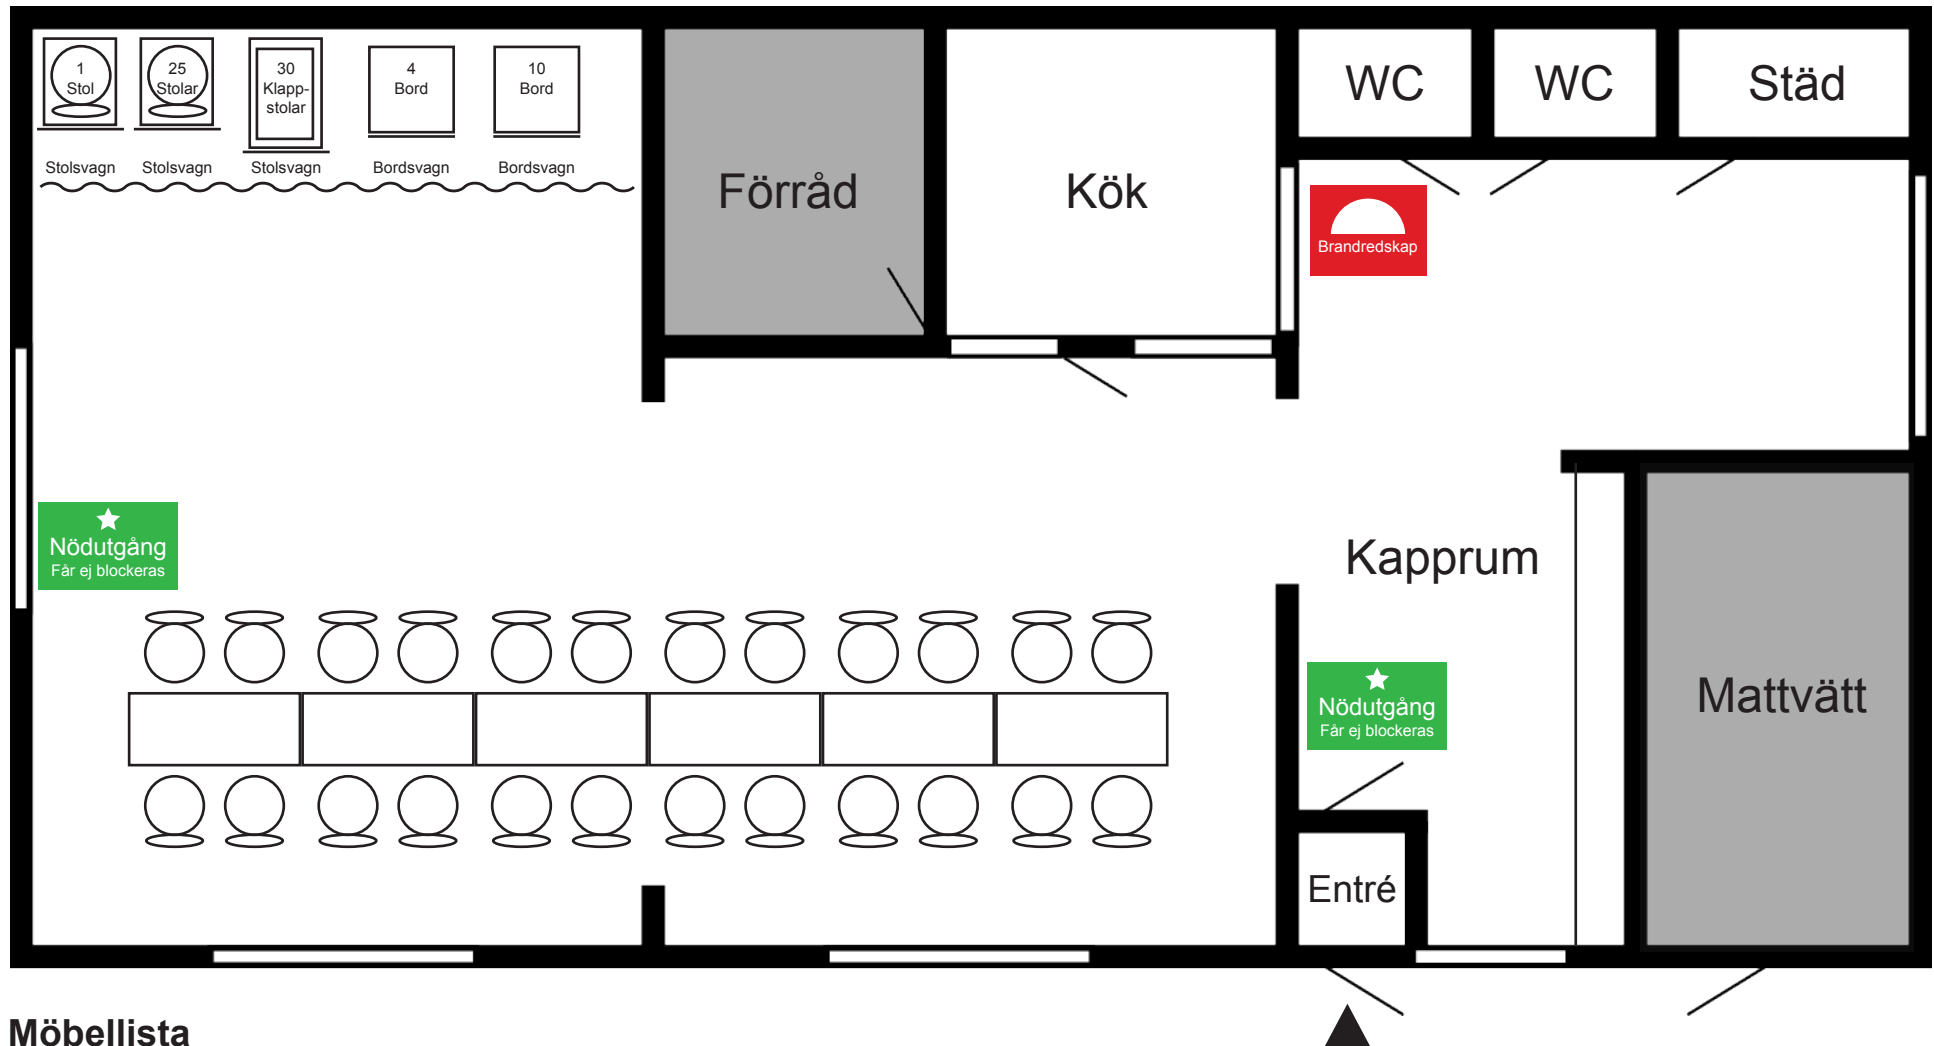

## Möbellista

50 st stolar

30 st klappstolar

20 st bord

2 st bordsvagn

2 st stolsvagnar

1 st klappstolsvagn